



排水槽への設置図

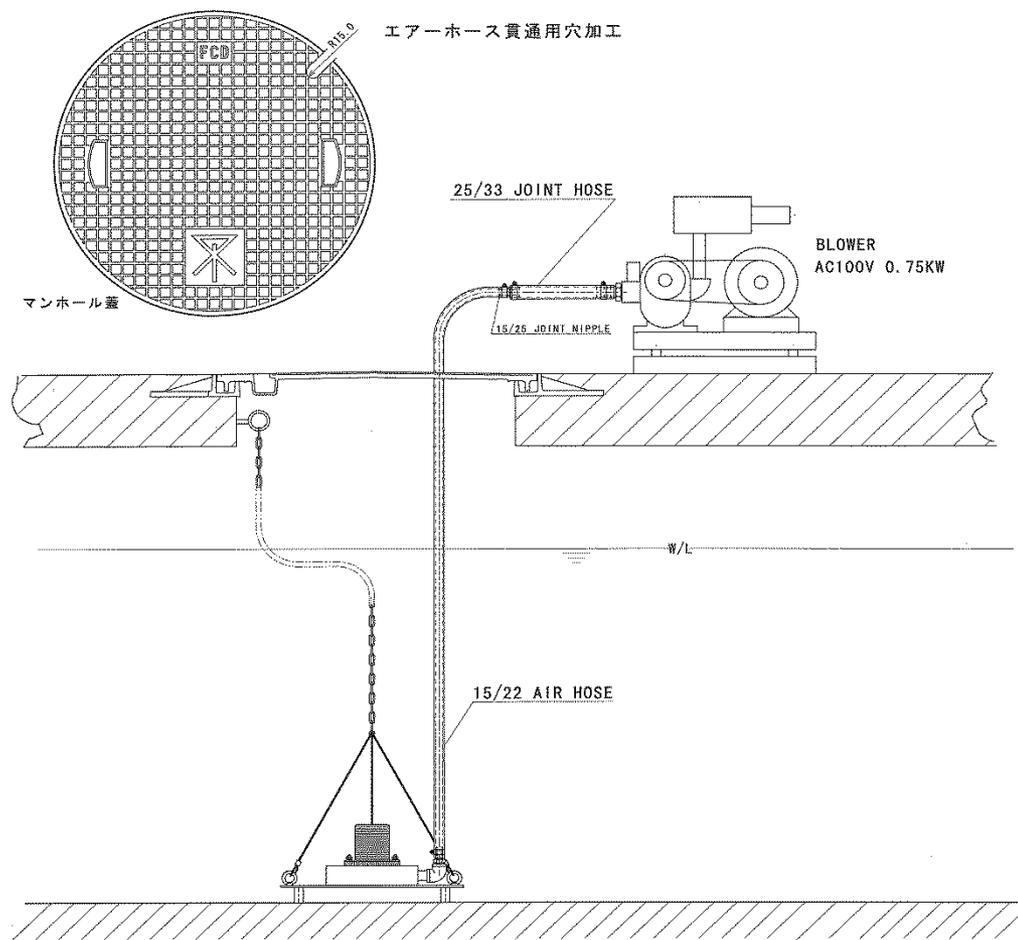

ブロアーの電源の確保と、マンホール外から中へエアーストースを通す工事が必要になります。
図の工事以外にも、垂直に穴を空ける、マンホールを加工する等の方法でも対応は可能です。

浄化槽への設置図

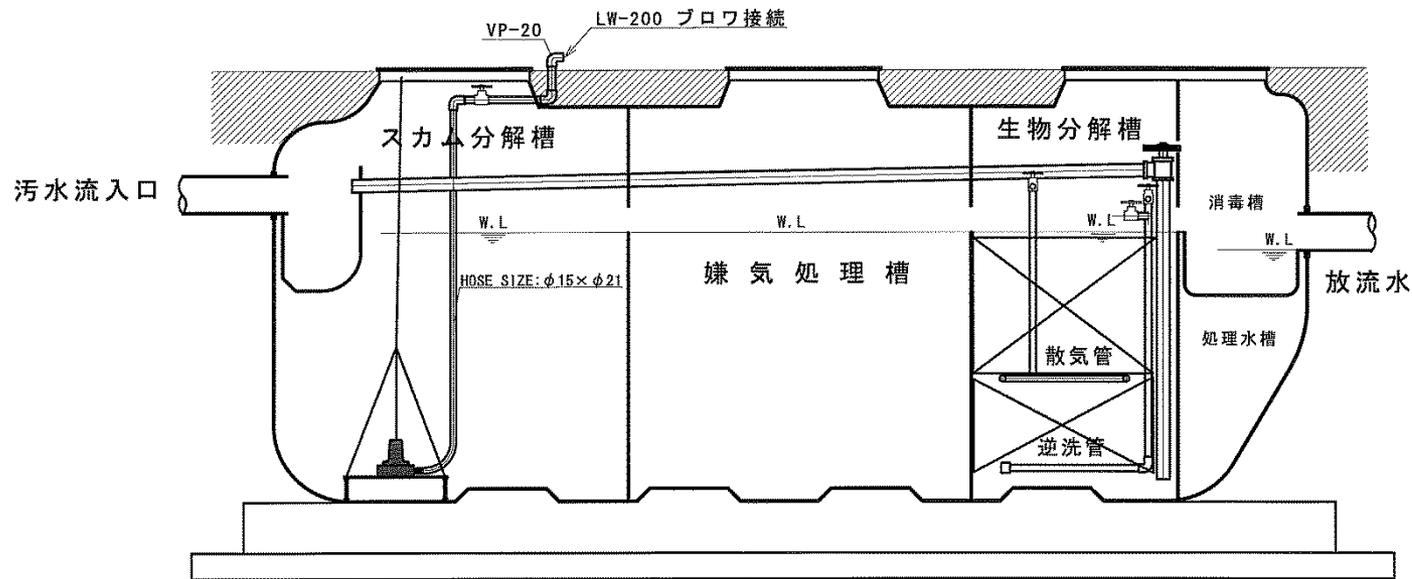

本図面は30人槽用ですが 200人槽～1000人槽にも設置できます。

排水槽と同じくブローアの電源の確保と、マンホール外から中へエアホースを通す
工事が必要になります